


# Byt bez balkónu

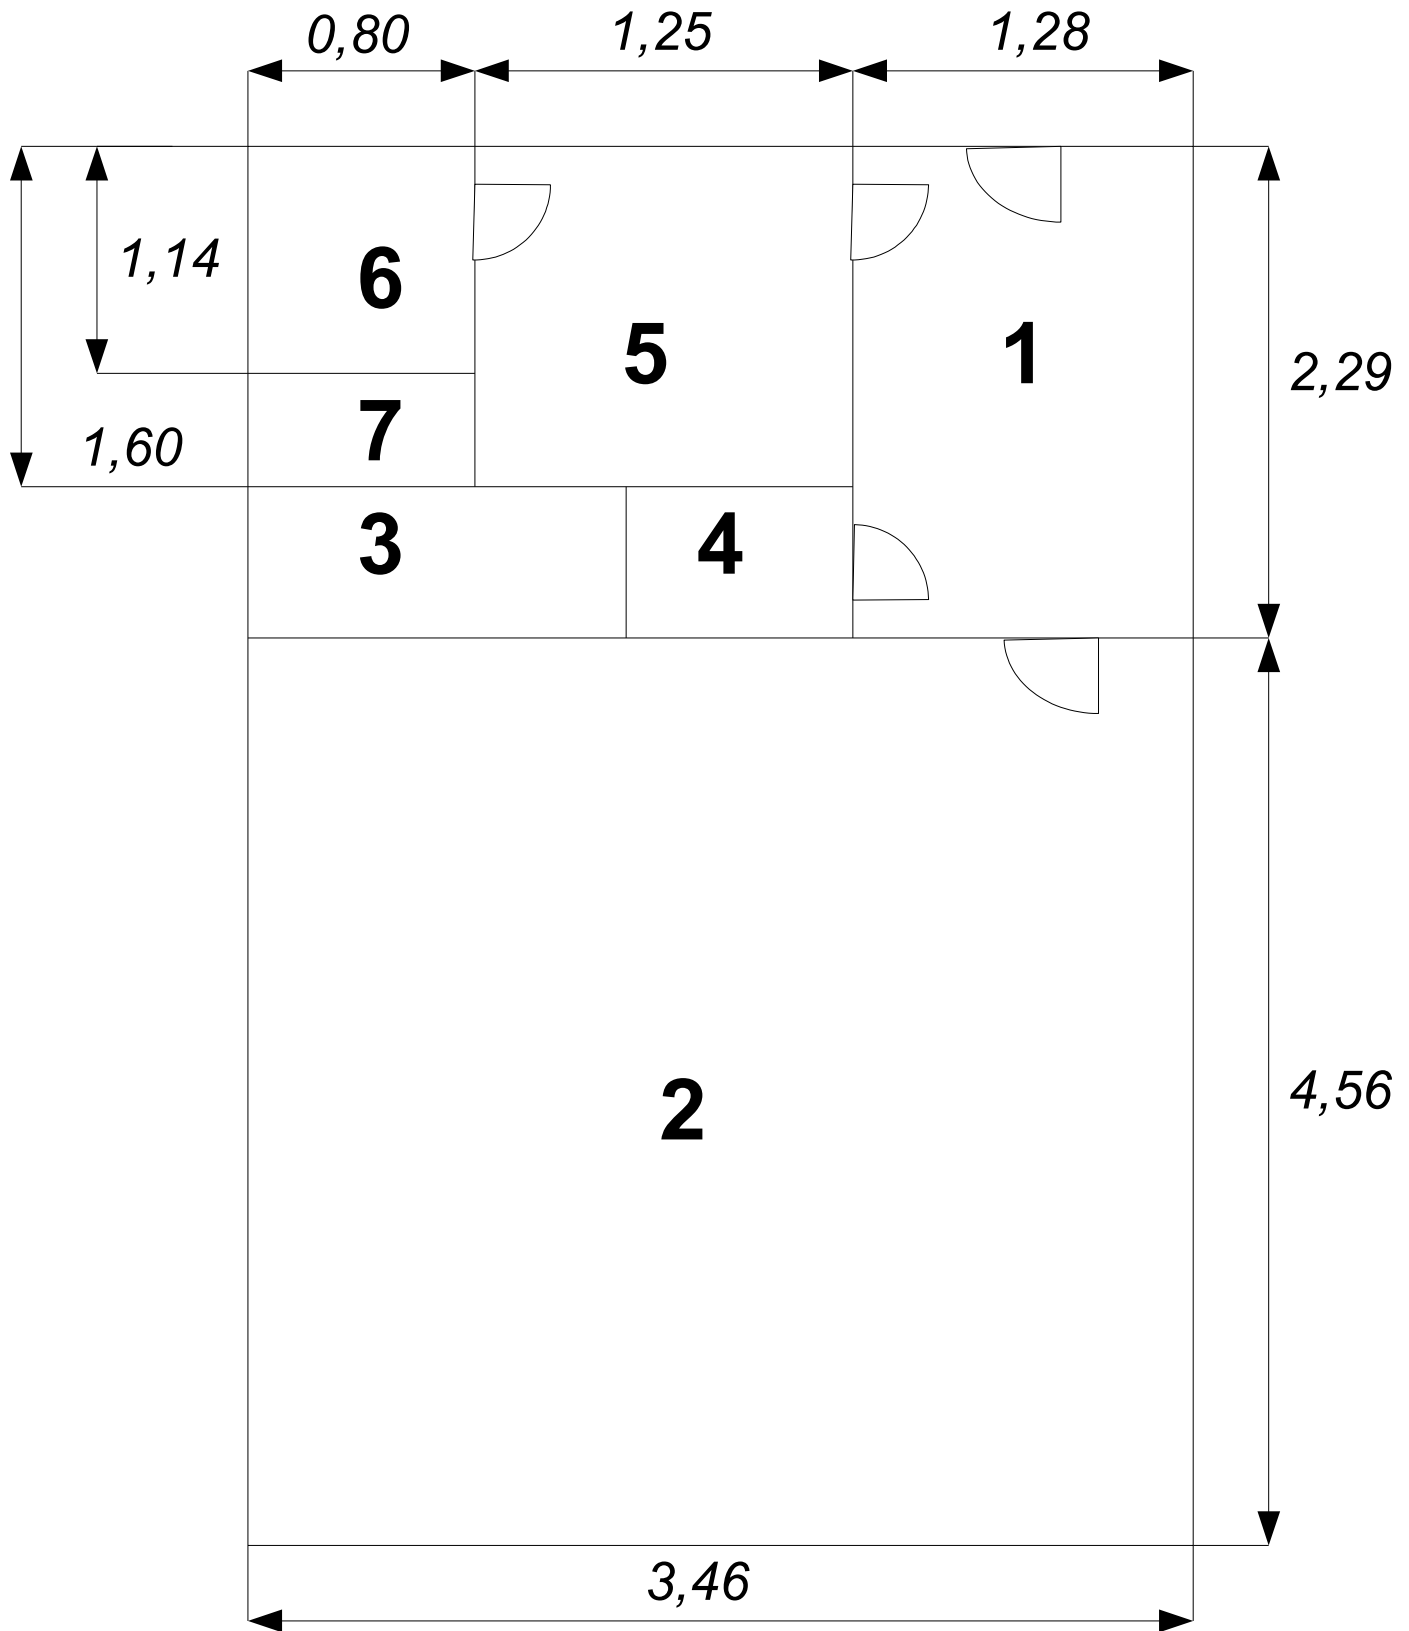

## **Legenda – byt bez balkónu:**

1 – předsíň

2 – pokoj

3 – vestavěná kuchyň (0,65 x 1,53)

4 – vestavěná skříň

5 – koupelna

6 – WC

7 – stoupačka

*půdorys bytu: 3,46 x 6,91*

*rozměr okna: 2,26 x 1,54*

*výška místnosti: 2,56*